


GOUVERNORAT DE L'ARIANA

PROJET DE CONSTRUCTIOND'UN ENSEMBLE RESIDENTIEL ET COMMERCIAL
SITUE AU LOTISSEMENT NESRINE (A . F .H)
LOT N° EHC-15
LES JARDINS D'EL MENZAH 2

" RESIDENCE NOUHA "

PROMOTEUR : IMMOBILIERE IKRAM
39, Avenue Taher Ben Ammar -1013 Menzeh 9 - Tunis
Tel : 71.887.965 - 71.872 .534 - Fax 71.874.645
GSM : 98.537.433 - 98.305 . 944 - 22.401.841
Site Web: www.immo-ikram.com - Email:compt2ikram@yahoo.fr

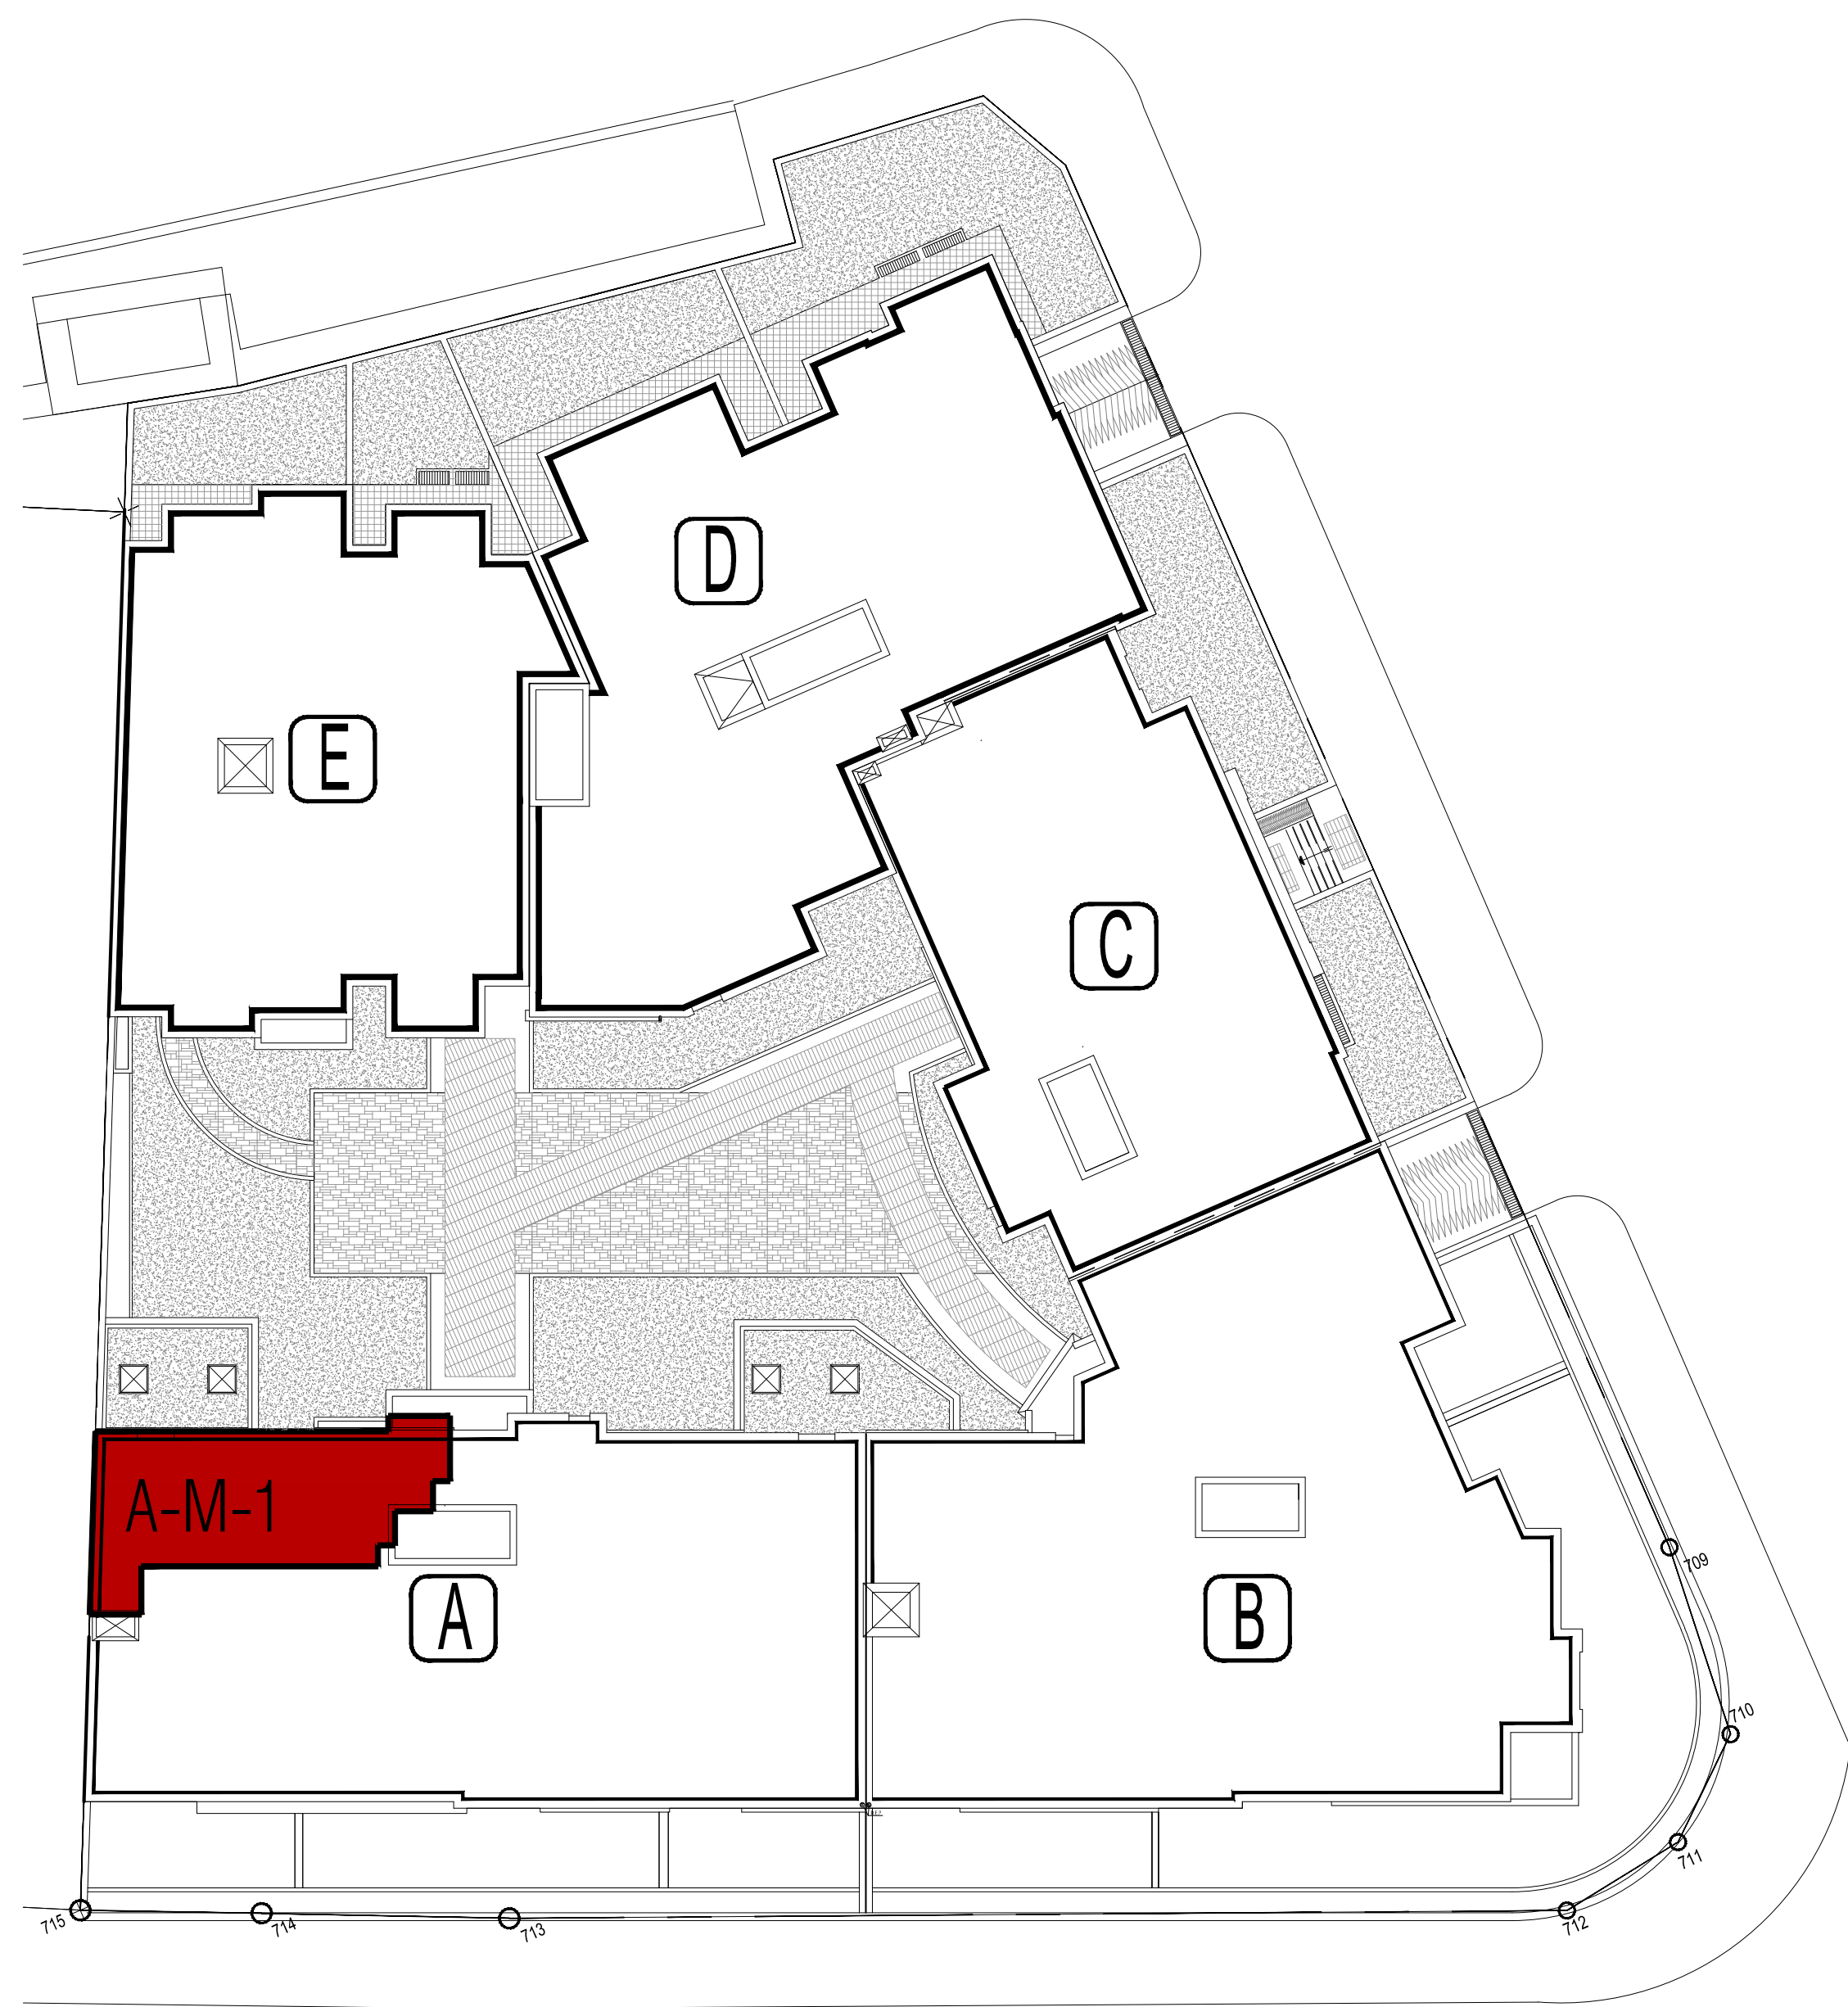

Architecte : Sami Ben Halima

28 Bd Hédi Nouria Résidence El Wafa Bureau n°4 Ennasr 2 - 2037 Ariana
Tel : 70 825 400 Fax : 70 825 777 E.mail: aarcadus@yahoo.fr

BUR. A-M-1

BUREAU 1

BLOC -A-

Mezzanine

S.TOTALE : 83.00 m²

NB. : ce plan ainsi que sa surface et ses dimensions sont données à titre purement indicatif